


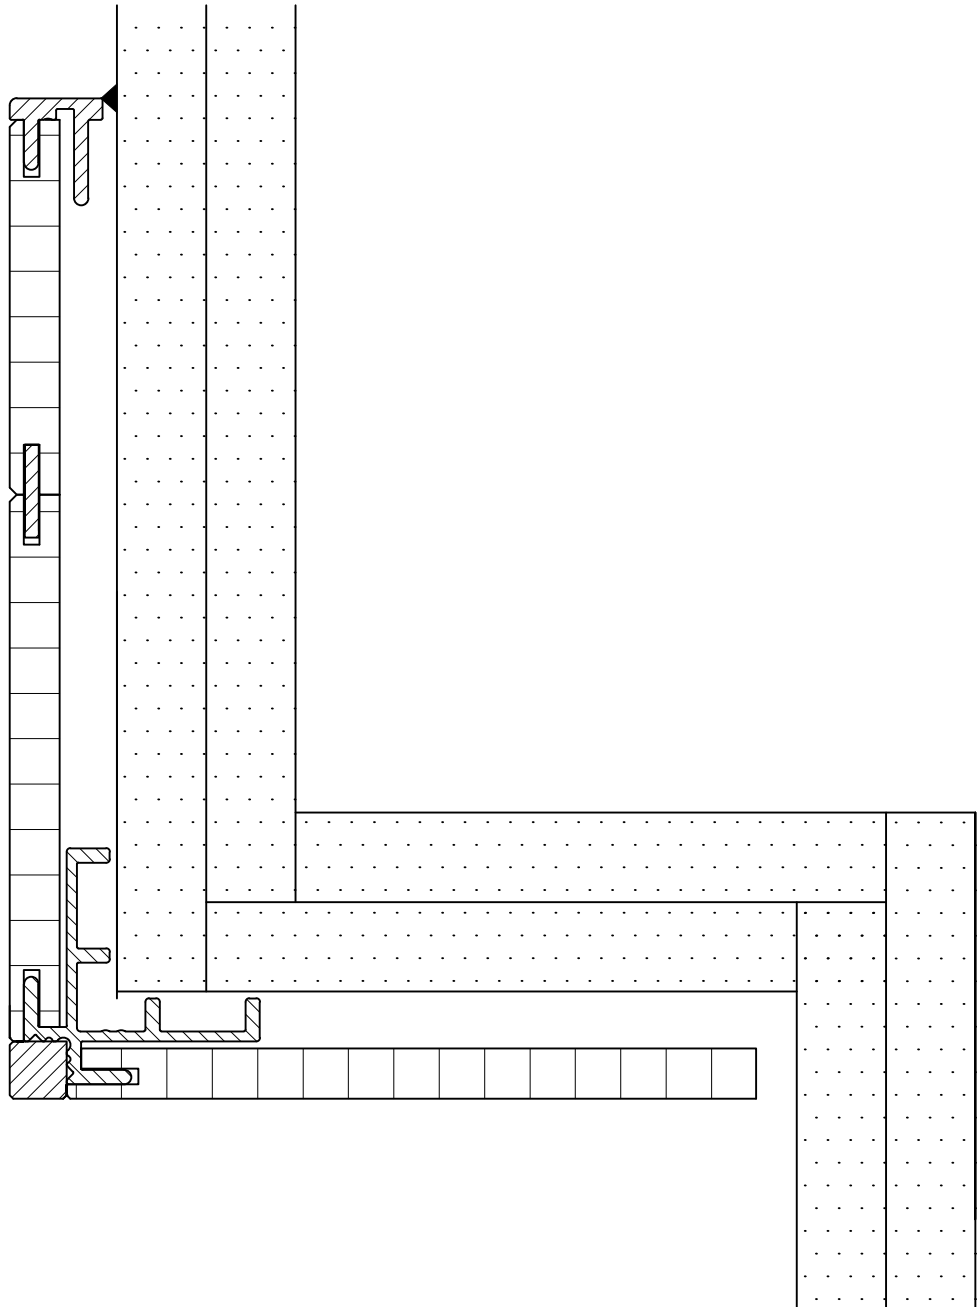

BREM SYSTEME FAHNE
 WANDSCHUTZ & HANDLAUFSYSTEME


Boschstraße 7, D-94405 Landau/Isar
 09951/6903-0, info@brem-systeme.de

Typ 27/7mm
 Wandschutz
 Querschnitt

Bearb.:AW1	Z.Nr. 27_7.4	12.02.2024	M 1:1
------------	--------------	------------	-------



 BREM SYSTEME ^{gmbh} WANDSCHUTZ & HANDLAUFSYSTEME	Boschstraße 7, D-94405 Landau/Isar 09951/6903-0, info@brem-systeme.de		
Wandschutz Typ 27/7mm Aussenecke F8			
Bearb.:AW1	Z.Nr. 27_7.2	12.02.2024	M 1:1

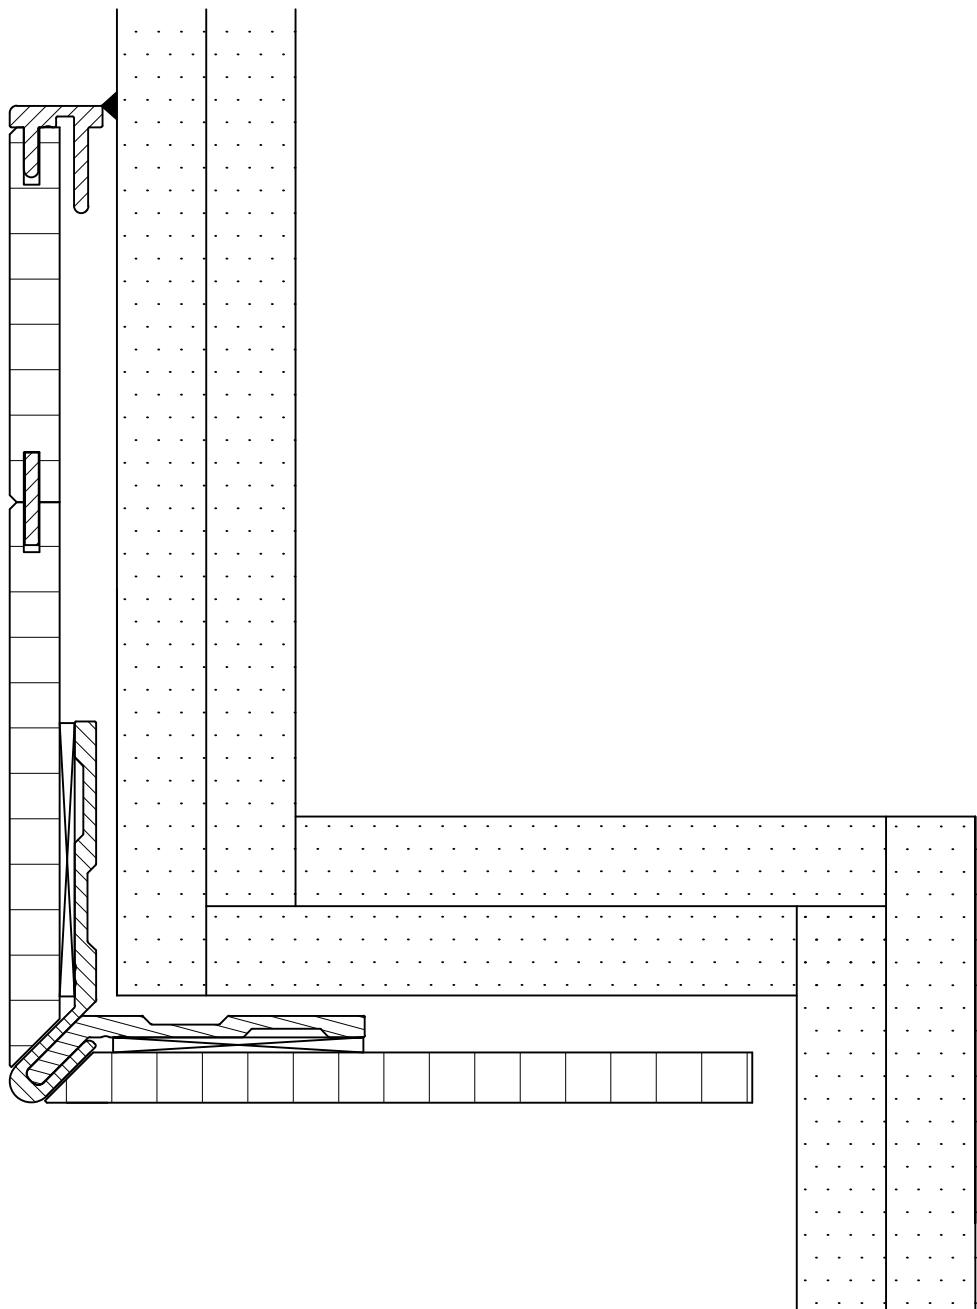

 **BREM SYSTEME** gmbH
WANDSCHUTZ & HANDLAUFSYSTEME

Boschstraße 7, D-94405 Landau/Isar
09951/6903-0, info@brem-systeme.de


Wandschutz Typ 27/7mm
Aussenecke Y Profil

Bearb.:AW1


Z.Nr. 27_7.8

12.02.2024


M 1:1

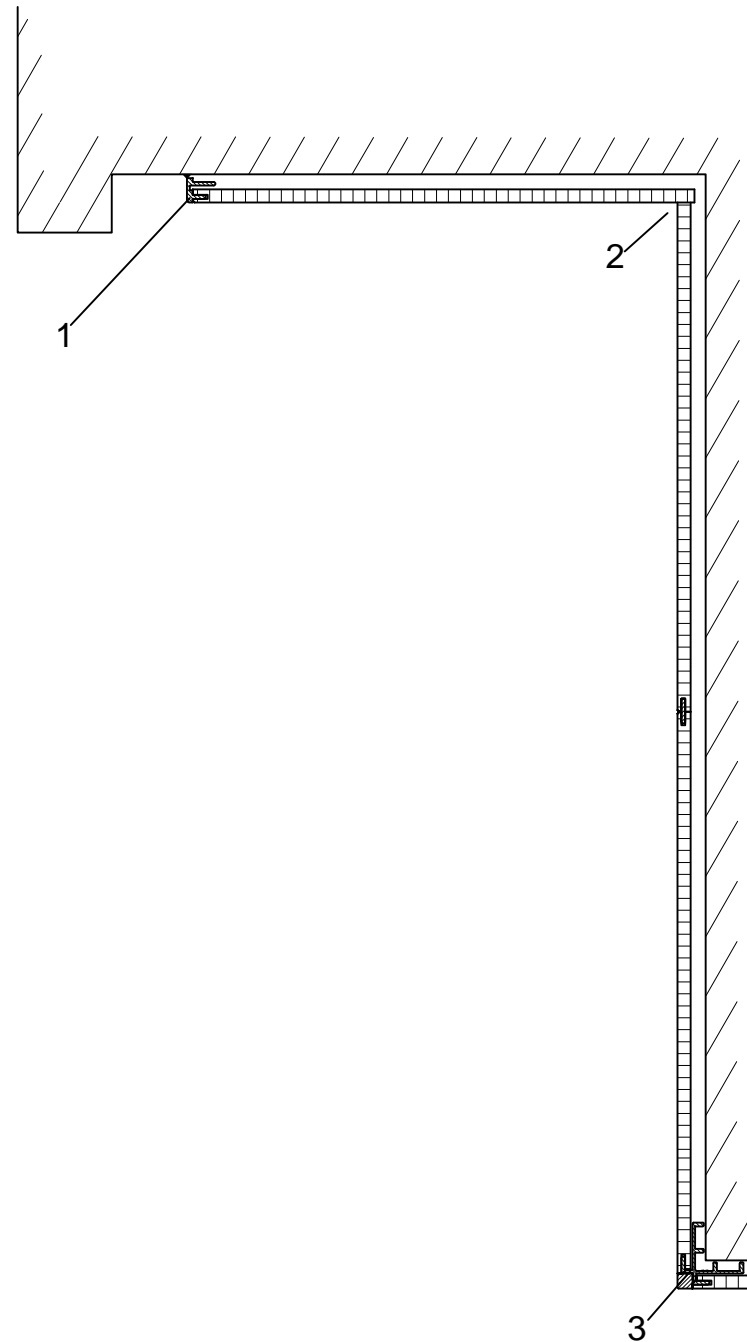


- 1 seitlicher Abschluß
- 2 Inneneck
- 3 Ausseneck F8
- 4 Verbindungsfeder 13x2
- 5 Paneel

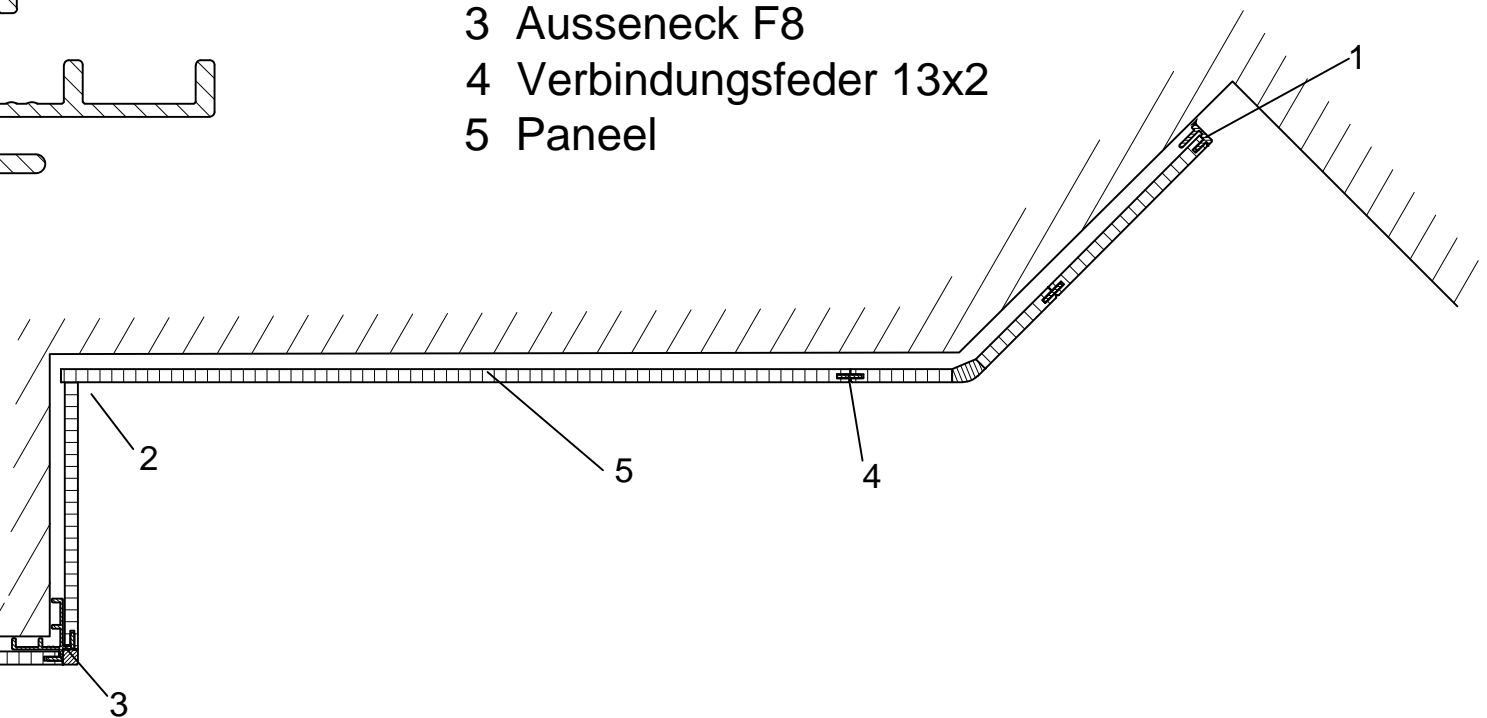

 BREM SYSTEME <small>GMBH</small> WANDSCHUTZ & HANDLAUFSYSTEME		Boschstraße 7, D-94405 Landau/Isar 09951/6903-0, info@brem-systeme.de	
Wandschutz Typ 27/7mm Übersicht Zulagen Horizontalschnitt			
Bearb.: AW1	Z.Nr. 27_7.5	12.02.2024	M 1:5

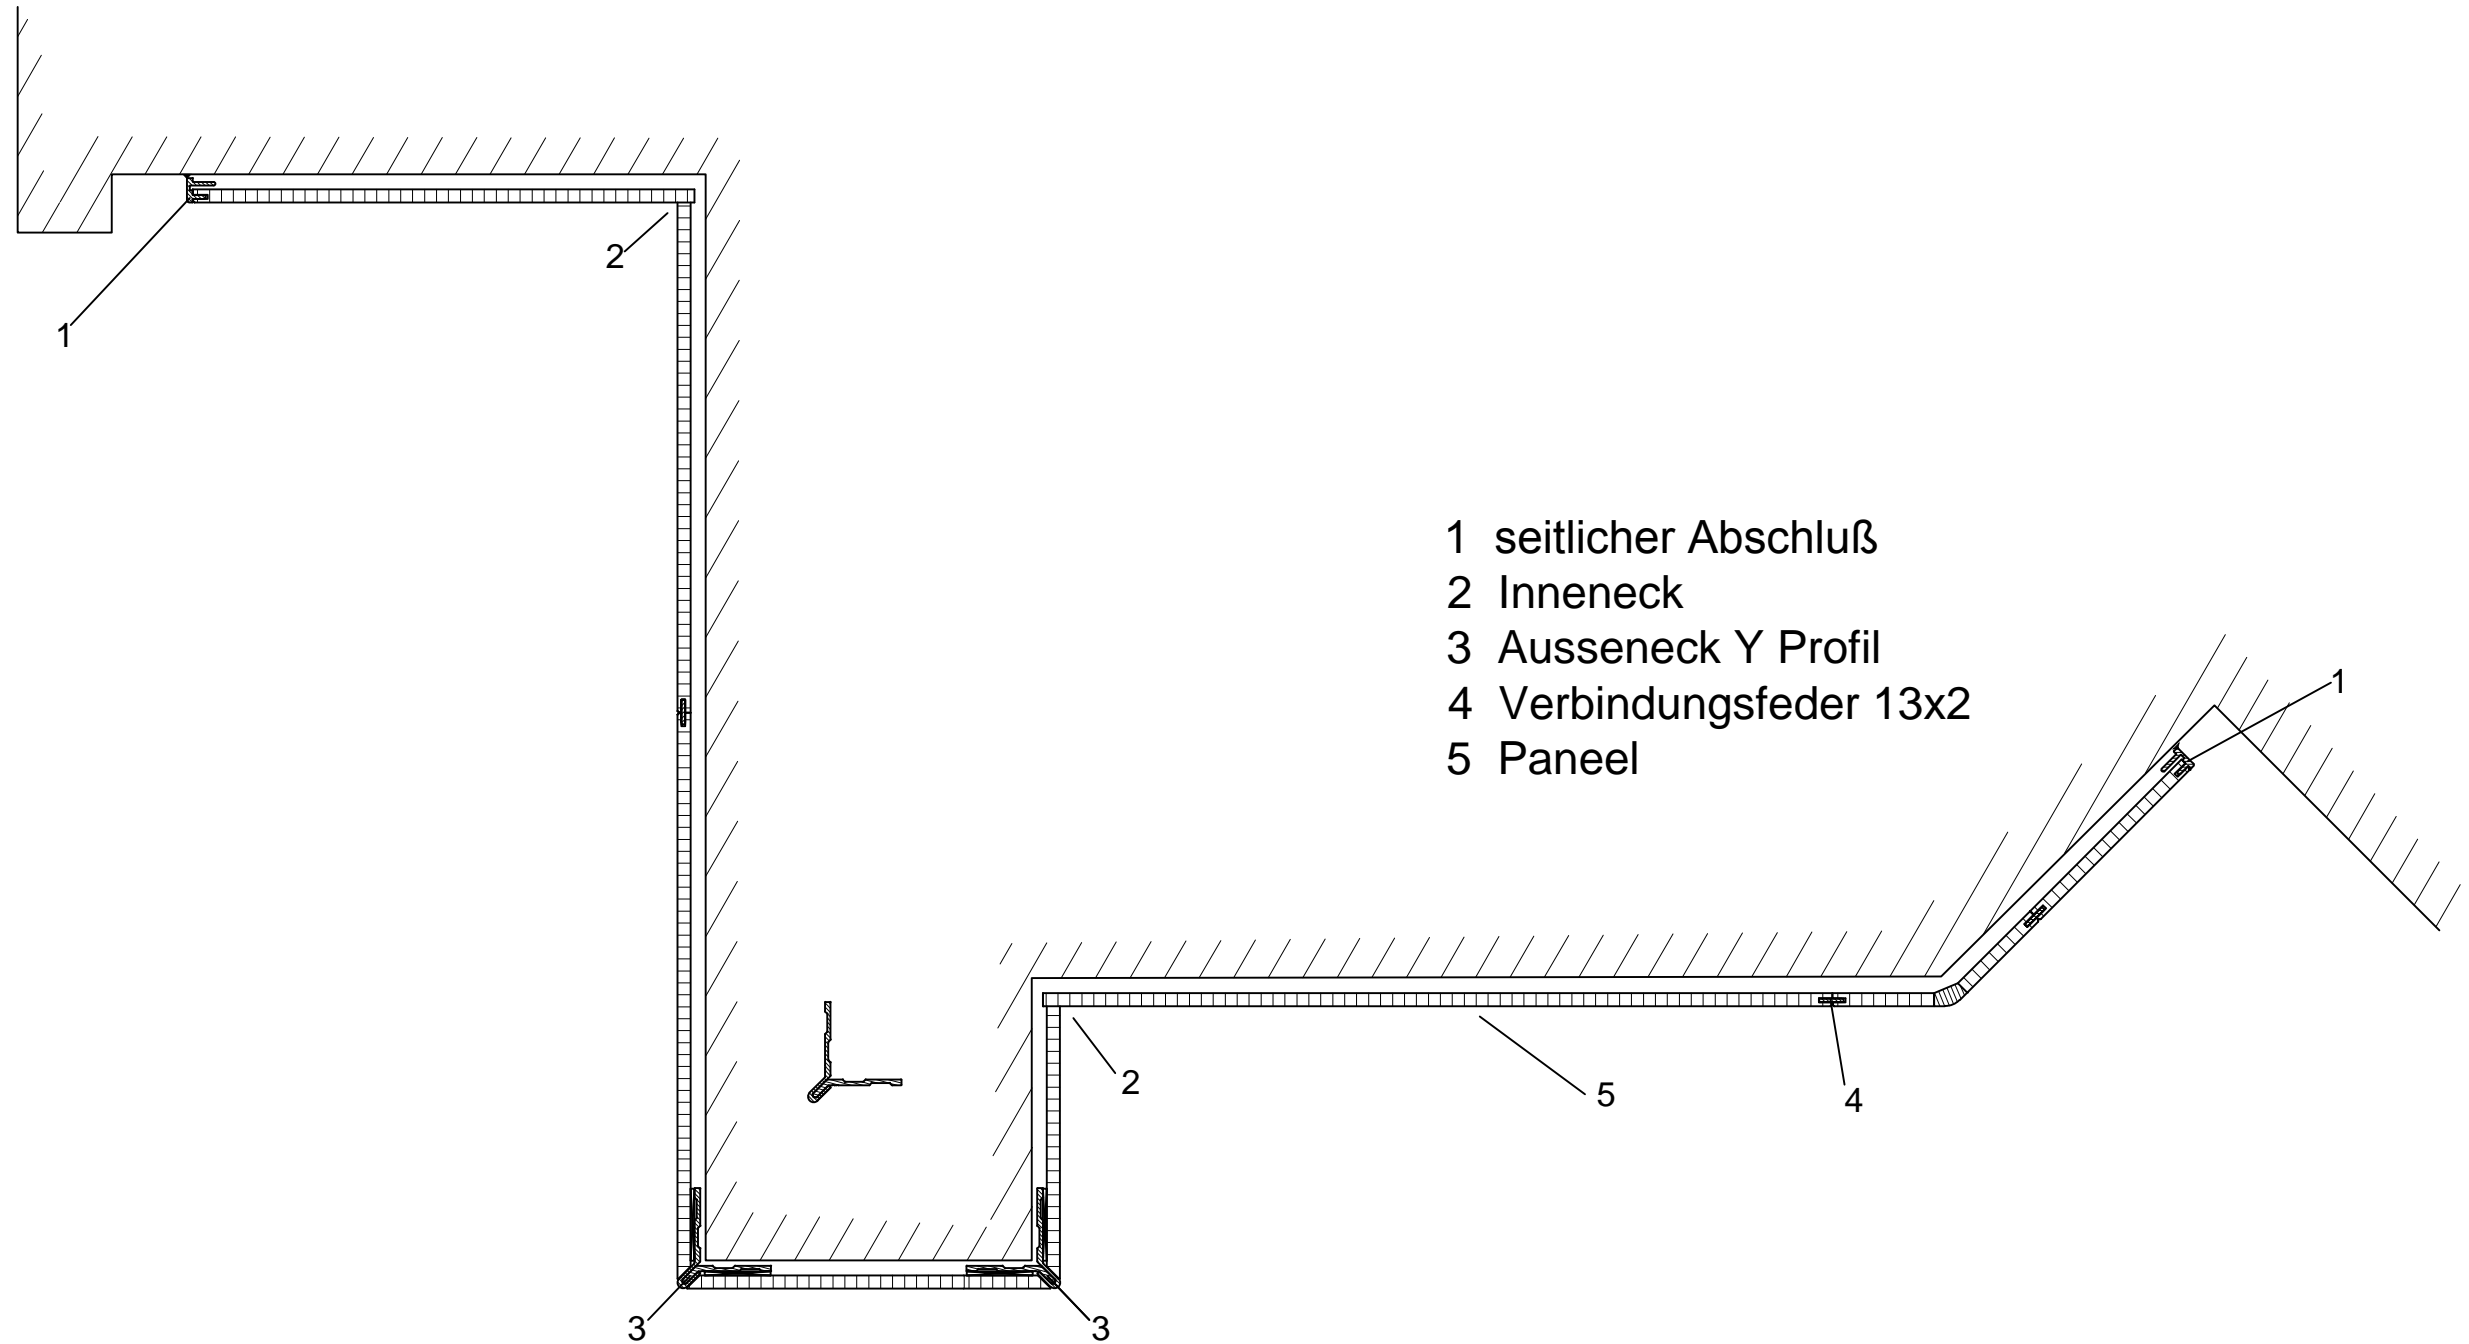

- 1 seitlicher Abschluß
- 2 Inneneck
- 3 Ausseneck Y Profil
- 4 Verbindungsfeder 13x2
- 5 Paneel

 BREM SYSTEME <small>WANDSCHUTZ & HANDLAUFSYSTEME</small>		Boschstraße 7, D-94405 Landau/Isar 09951/6903-0, info@brem-systeme.de	
Wandschutz Typ 27/7mm Übersicht Zulagen Horizontalschnitt			
Bearb.: AW1	Z.Nr. 27_7.9	12.02.2024	M 1:5