


Profil A25

Profil D4

Profil H6

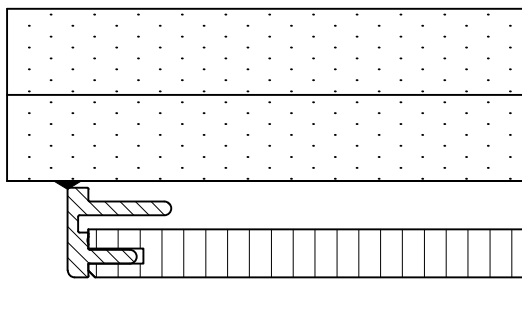

seitlicher Anschluss

 **BREM SYSTEME**
WANDSCHUTZ & HANDLAUFSYSTEME

Boschstraße 7, D-94405 Landau/Isar
09951/6903-0, info@brem-systeme.de


Typ 24/7mm
Wandschutz
Querschnitt

Bearb.:AW1

Z.Nr. 24_7.4

01.12.2023

M 1:1

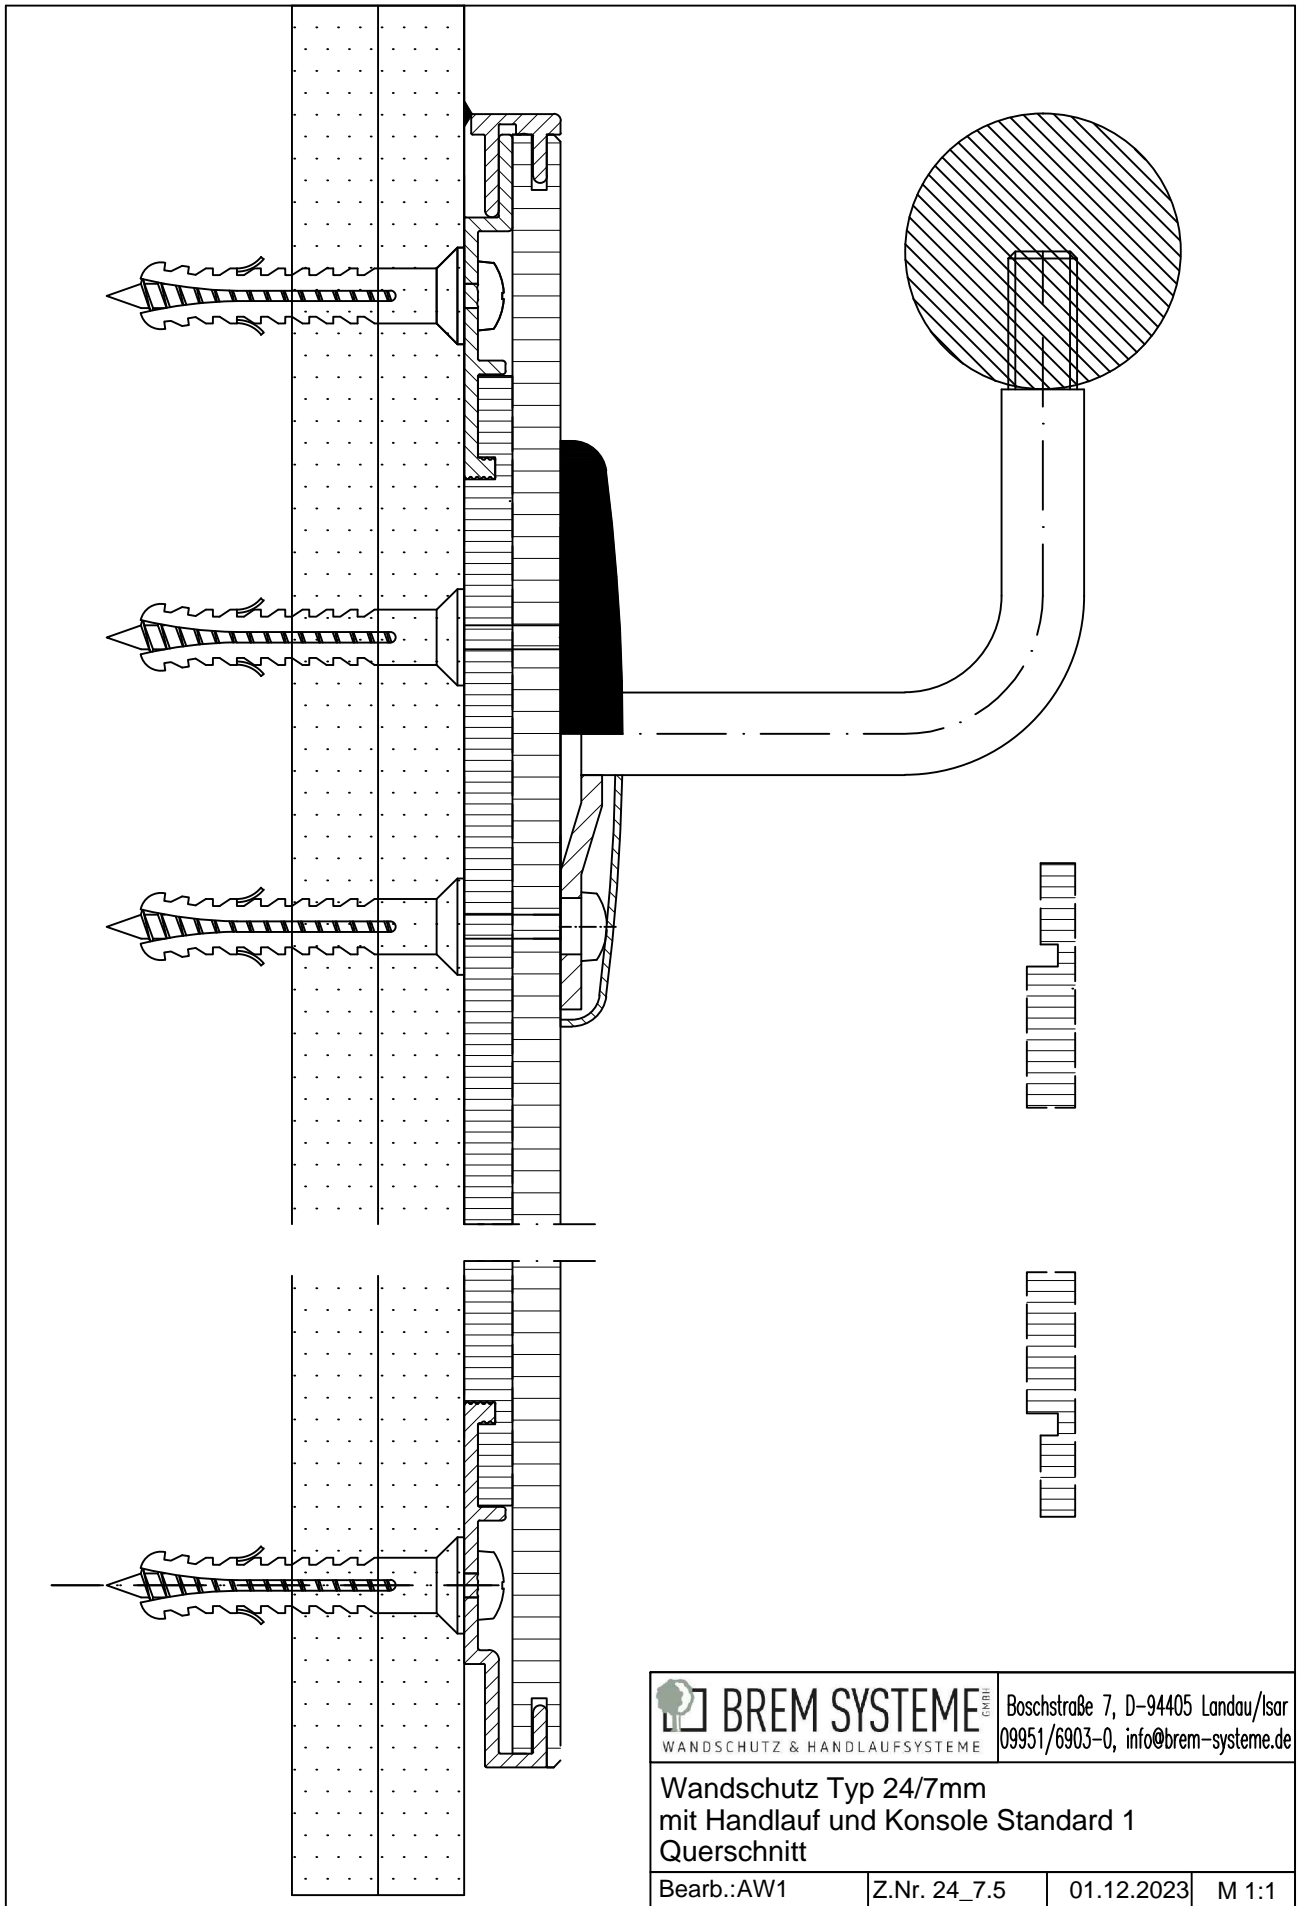




BREM SYSTEME GROUP
 WANDSCHUTZ & HANDLAUFSYSTEME


Boschstraße 7, D-94405 Landau/Isar
 09951/6903-0, info@brem-systeme.de

**Wandschutz Typ 24/7mm
 mit Handlauf und Konsole Standard 1
 Querschnitt**

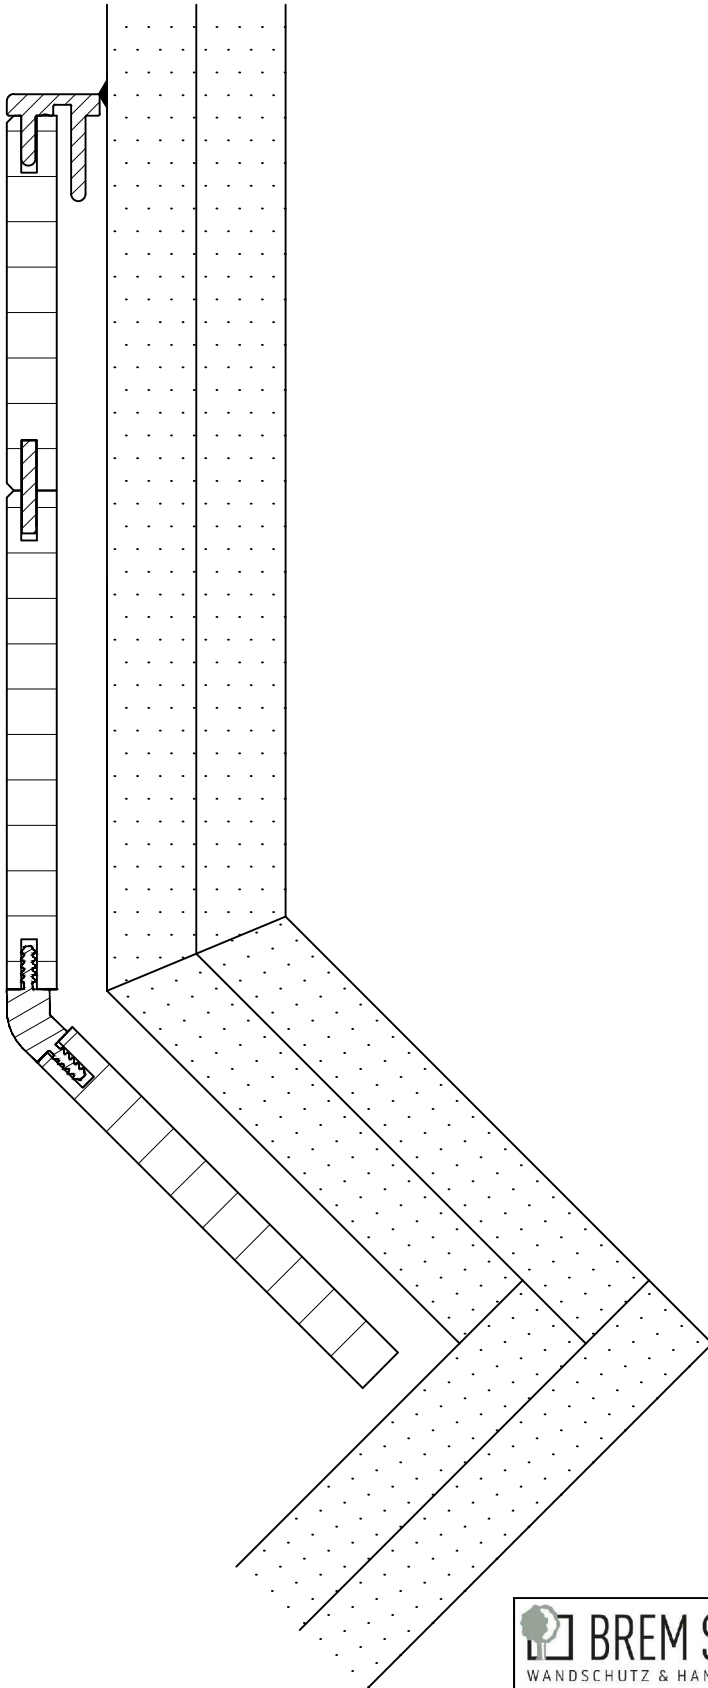Bearb.:AW1	Z.Nr. 24_7.5	01.12.2023	M 1:1
------------	--------------	------------	-------




 BREM SYSTEME WANDSCHUTZ & HANDLAUFSYSTEME	GmbH Boschstraße 7, D-94405 Landau/Isar 09951/6903-0, info@brem-systeme.de		
	Wandschutz Typ 24/7mm Aussenecke F9		
Bearb.:AW1	Z.Nr. 24_7.10	21.03.2024	M 1:1

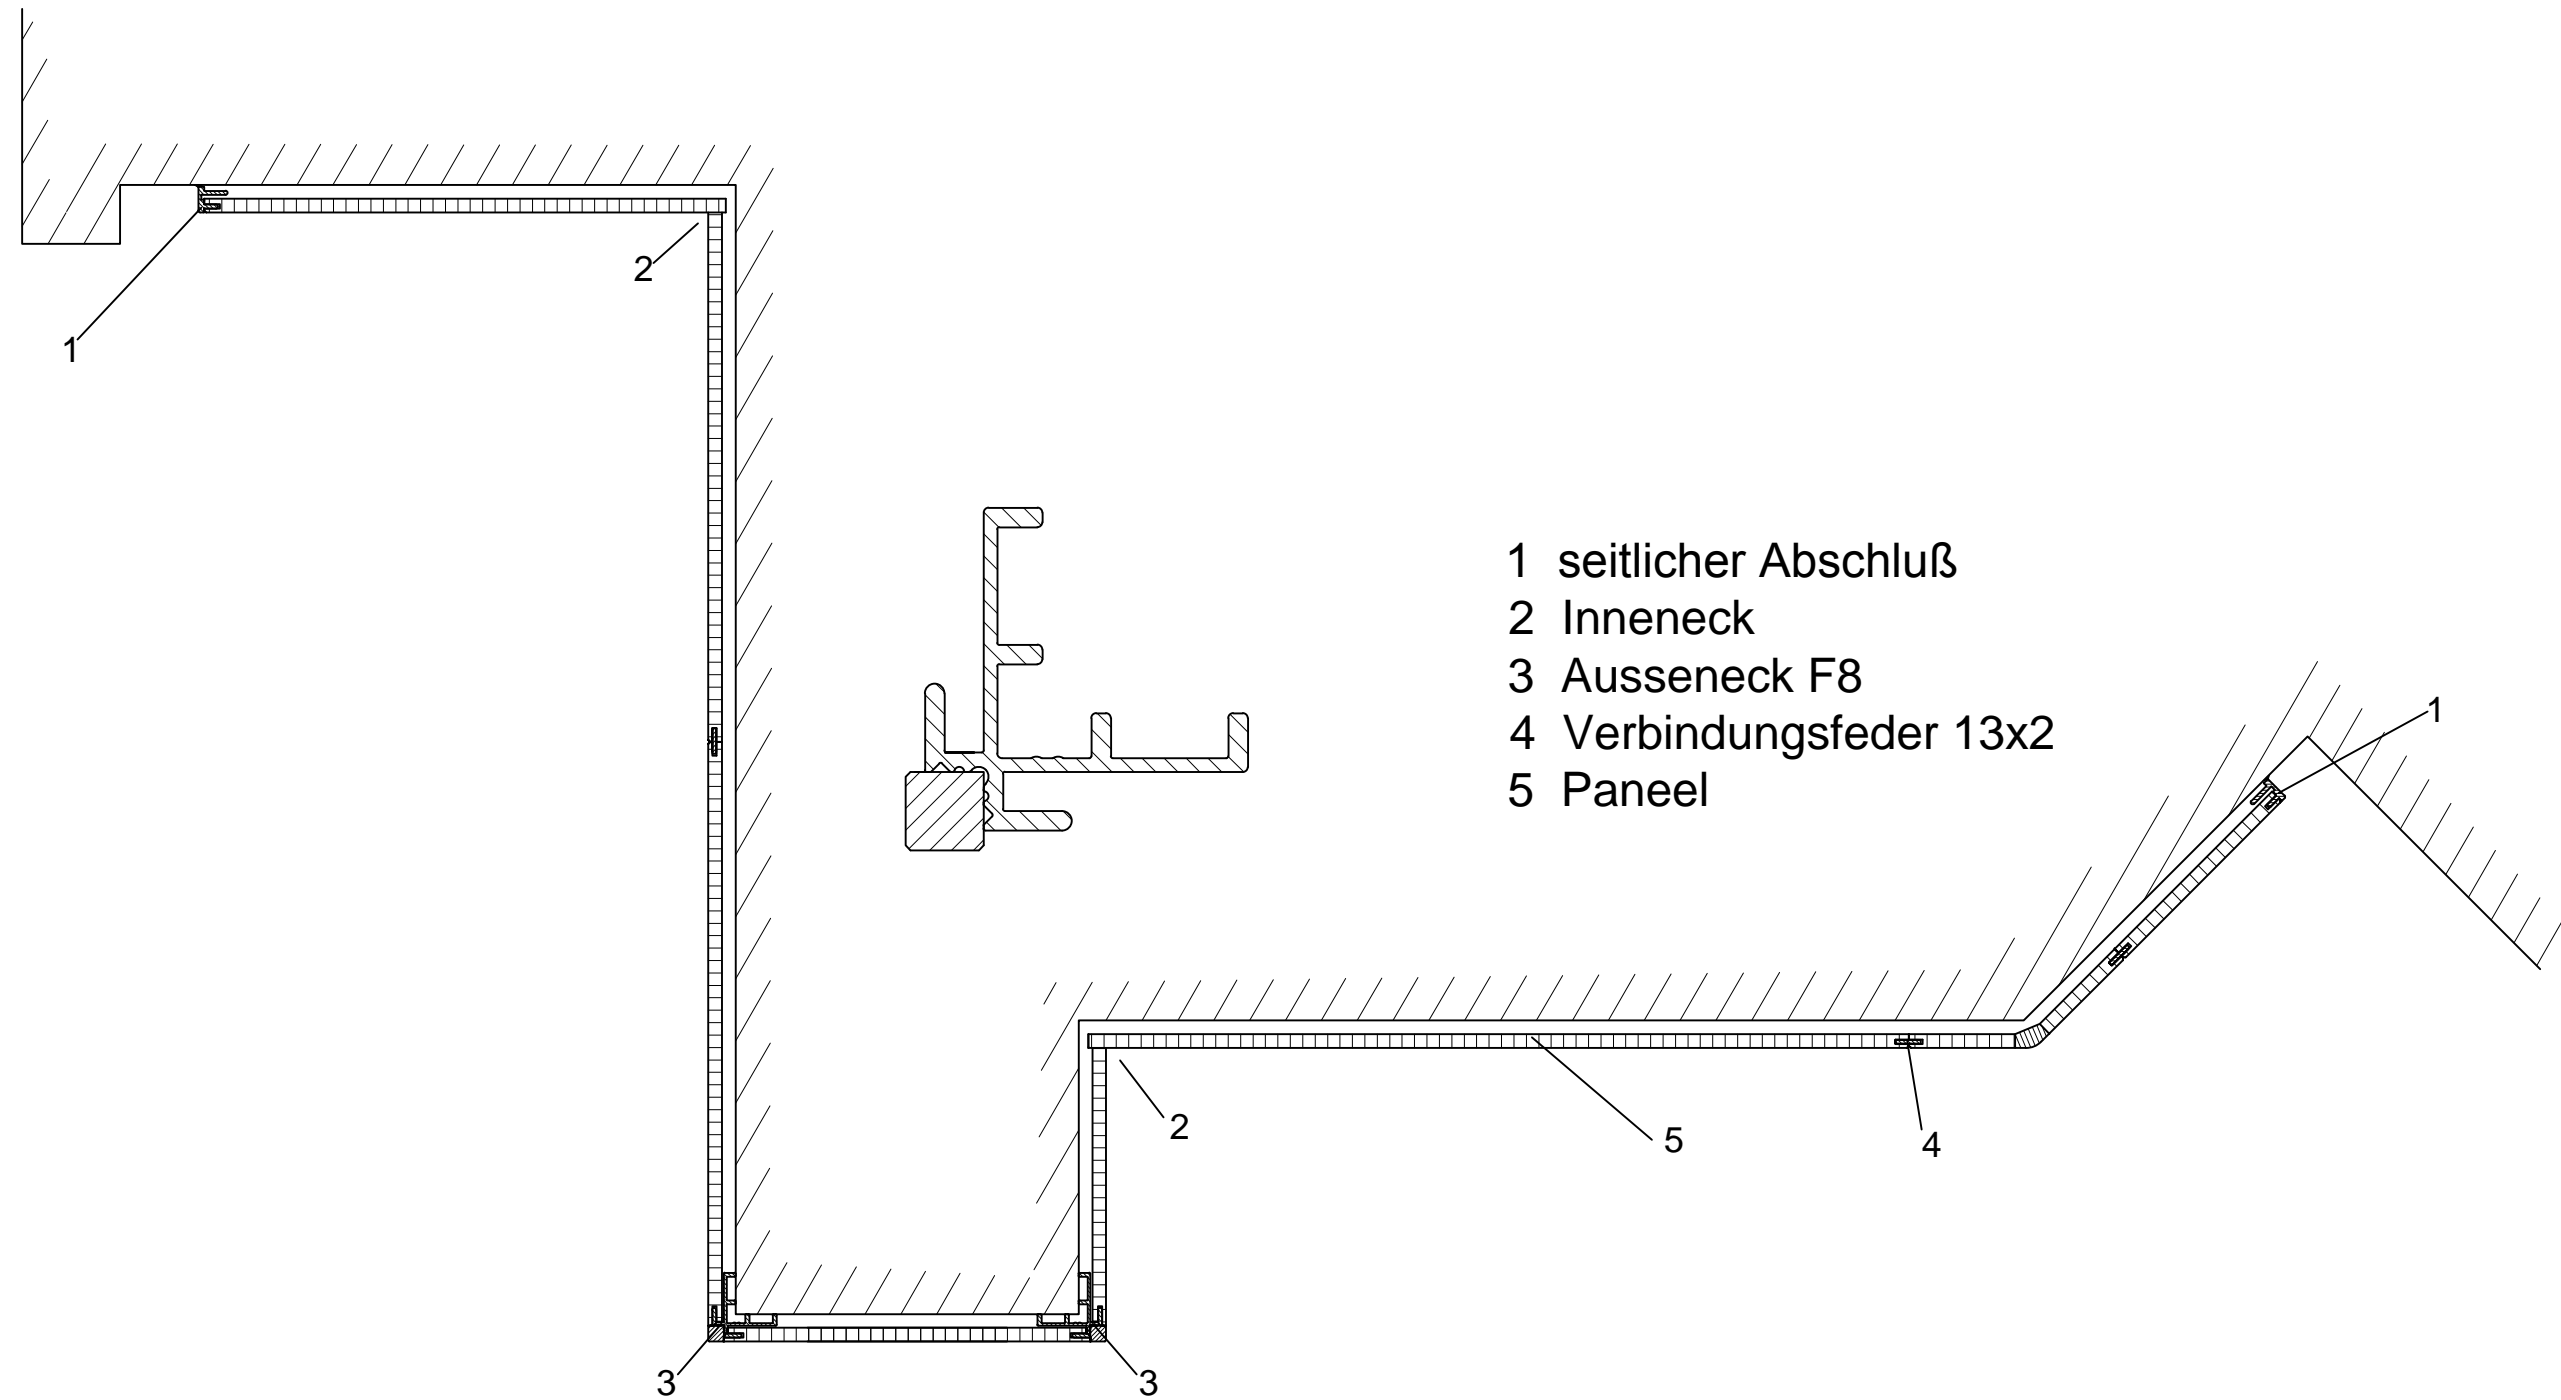


- 1 seitlicher Abschluß
- 2 Inneneck
- 3 Ausseneck F8
- 4 Verbindungsfeder 13x2
- 5 Paneel

		Boschstraße 7, D-94405 Landau/Isar 09951/6903-0, info@brem-systeme.de	
Wandschutz Typ 24/7mm Übersicht Zulagen Horizontalschnitt			
Bearb.: AW1	Z.Nr. 24_7.6	01.12.2013	M 1:5

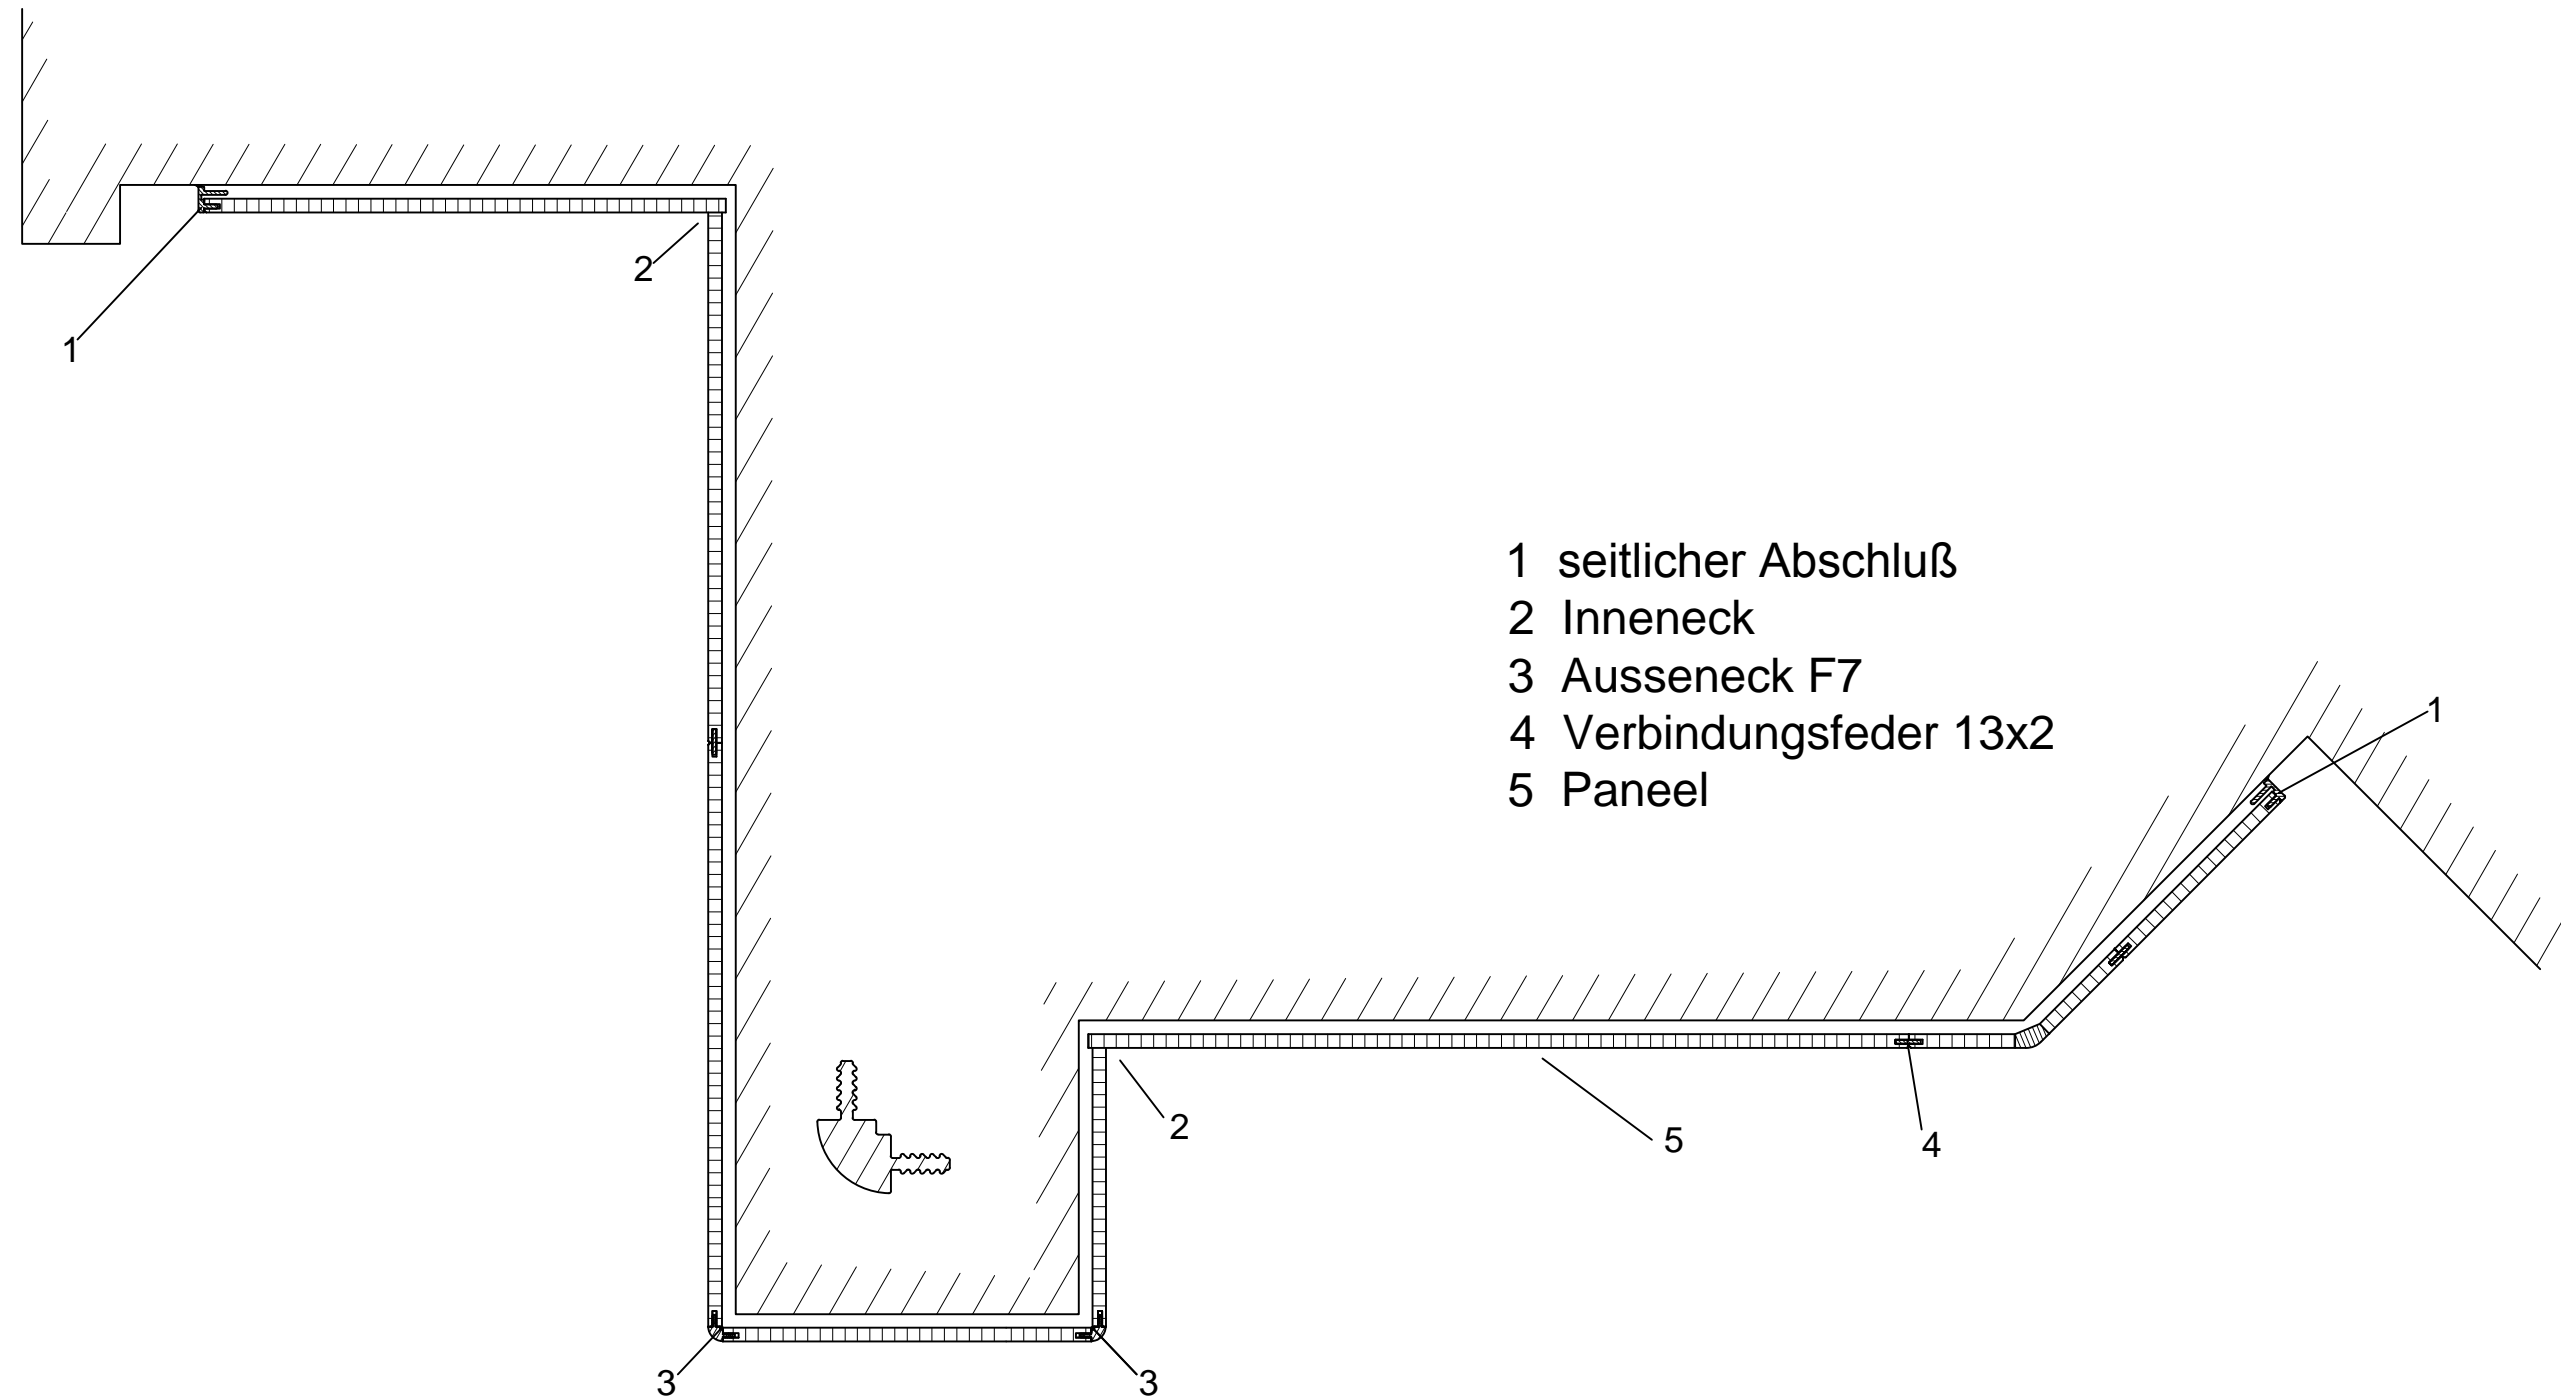


- 1 seitlicher Abschluß
- 2 Inneneck
- 3 Ausseneck F7
- 4 Verbindungsfeder 13x2
- 5 Paneel

 BREM SYSTEME <small>GMBH</small> WANDSCHUTZ & HANDLAUFSYSTEME	Boschstraße 7, D-94405 Landau/Isar 09951/6903-0, info@brem-systeme.de		
	Wandschutz Typ 24/7mm Übersicht Zulagen Horizontalschnitt		
Bearb.: AW1	Z.Nr. 24_7.7	01.12.2013	M 1:5

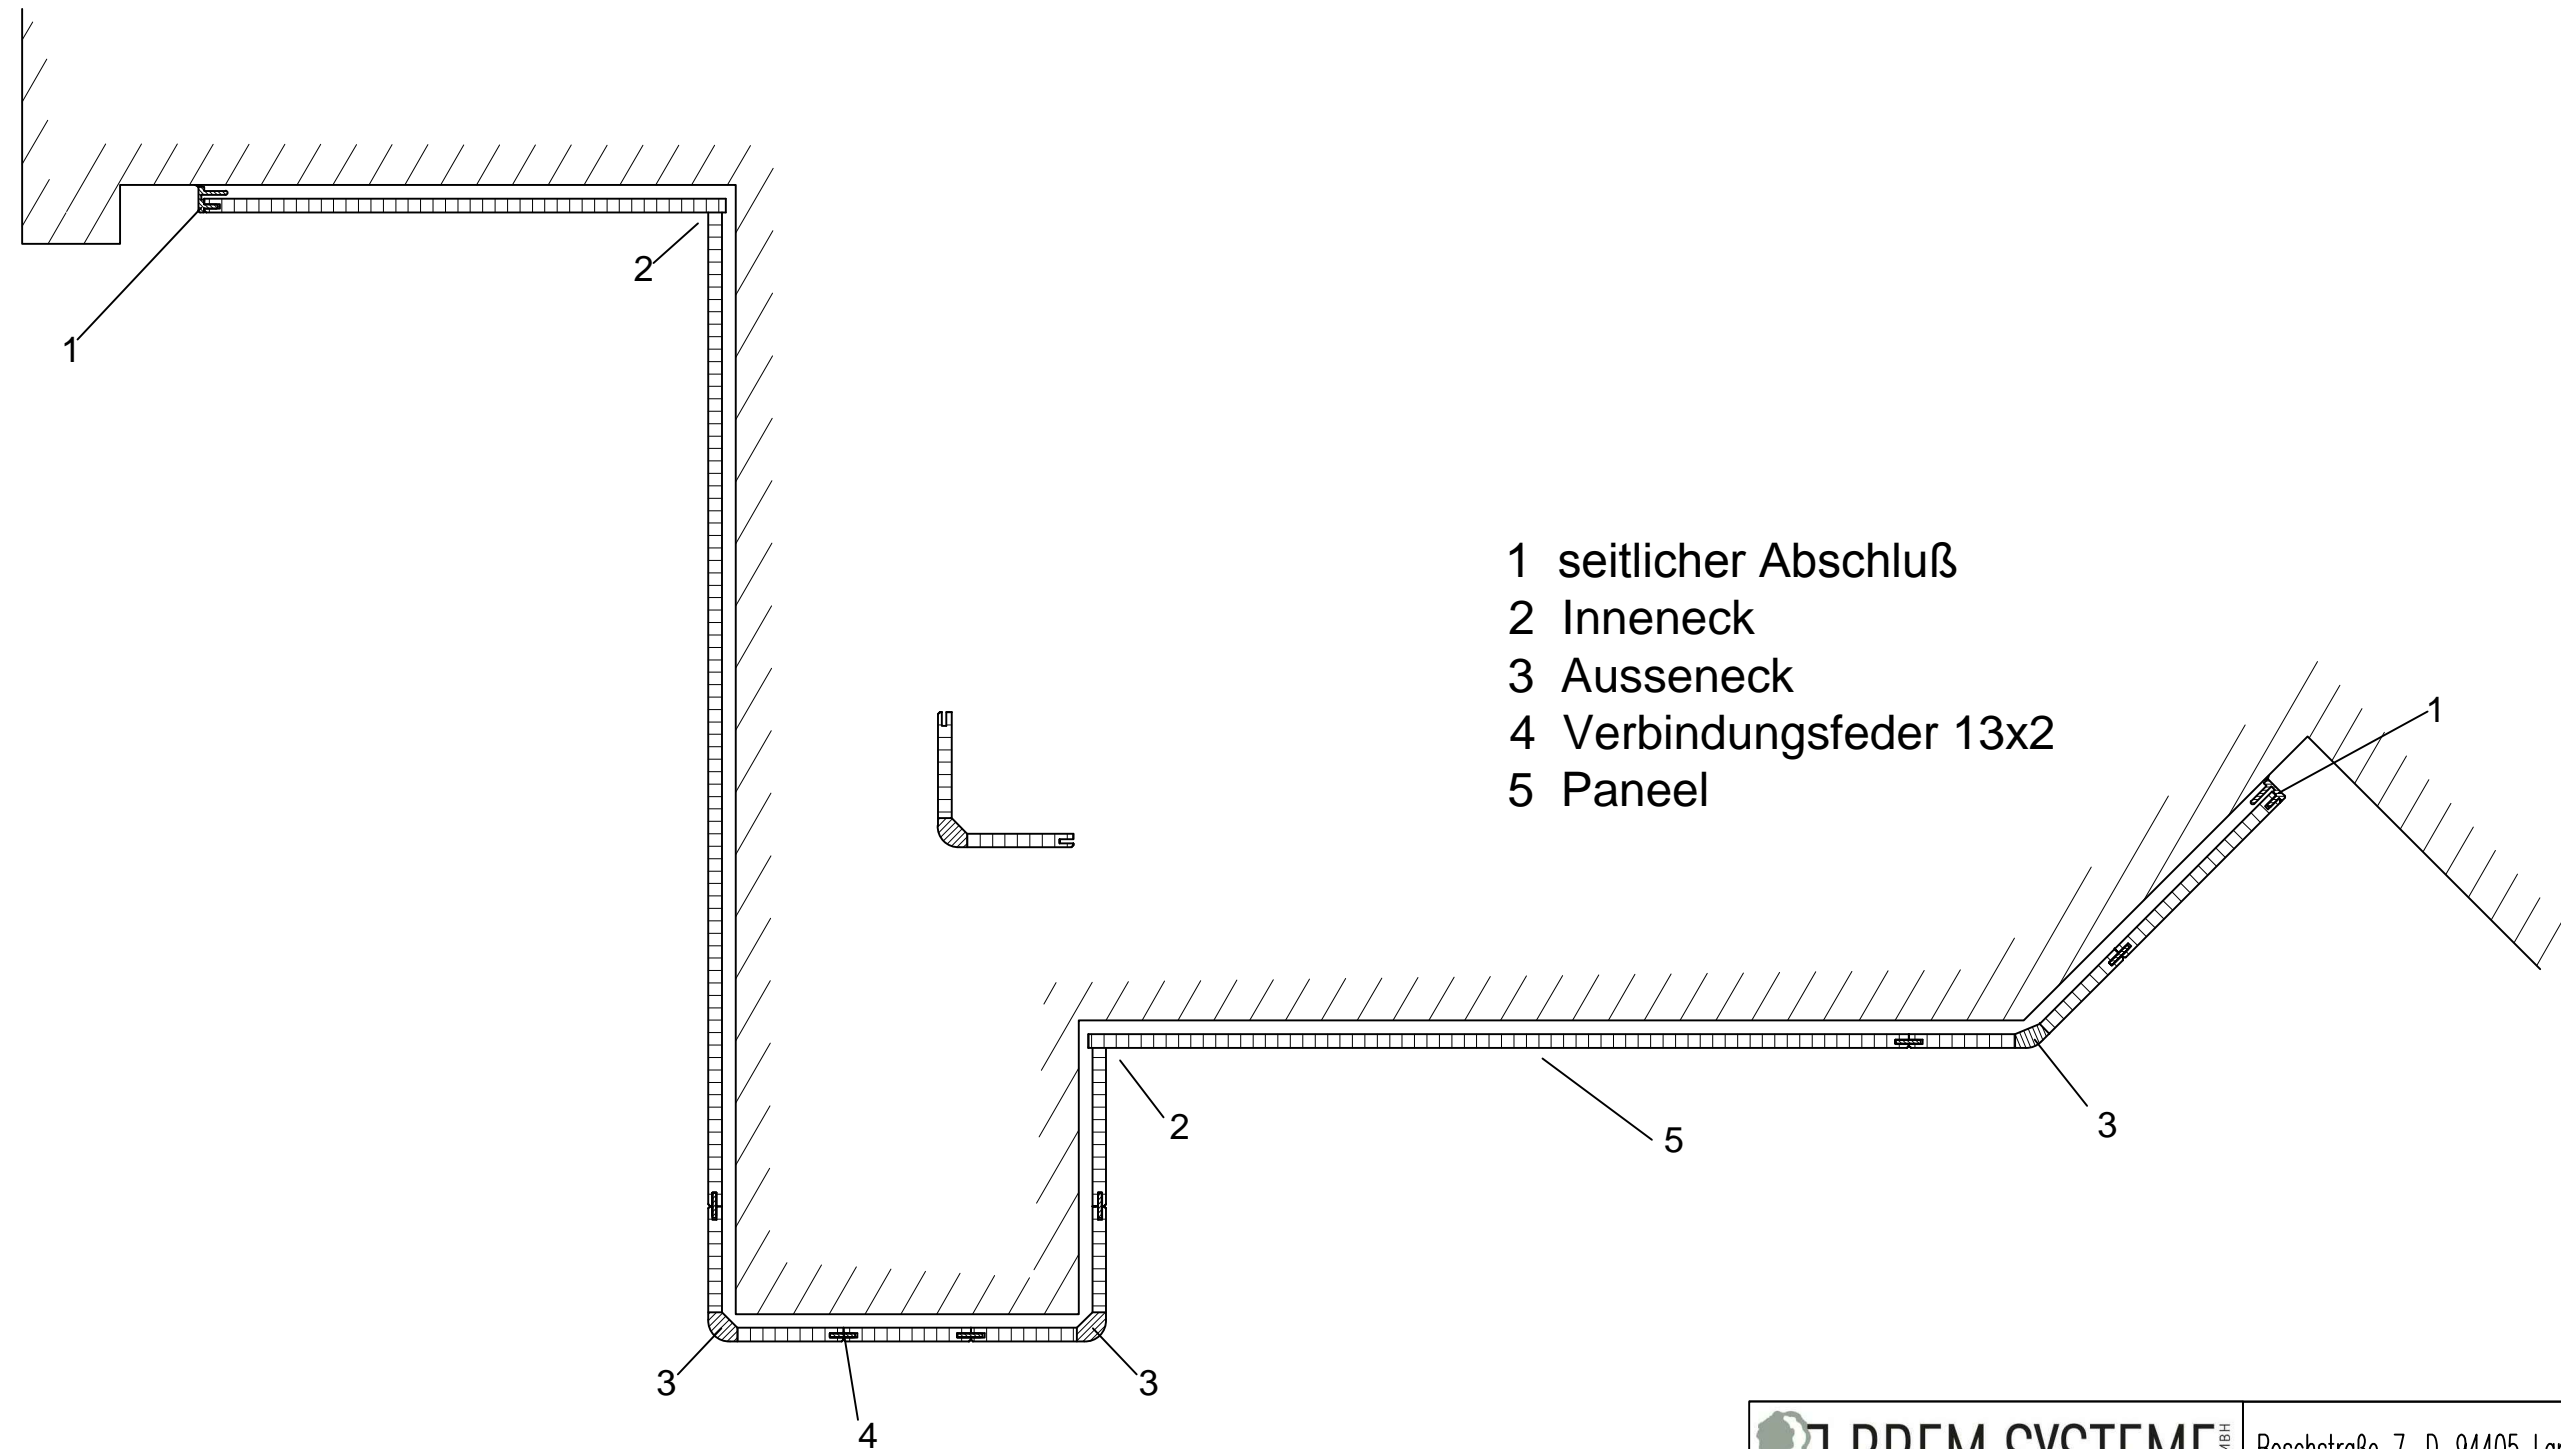

- 1 seitlicher Abschluß
- 2 Inneneck
- 3 Ausseneck
- 4 Verbindungsfeder 13x2
- 5 Paneel

 BREM SYSTEME <small>GMBH</small> WANDSCHUTZ & HANDLAUFSYSTEME	Boschstraße 7, D-94405 Landau/Isar 09951/6903-0, info@brem-systeme.de		
	Wandschutz Typ 24/7mm Übersicht Zulagen Horizontalschnitt		
Bearb.: AW1	Z.Nr. 24_7.8	01.12.2013	M 1:5

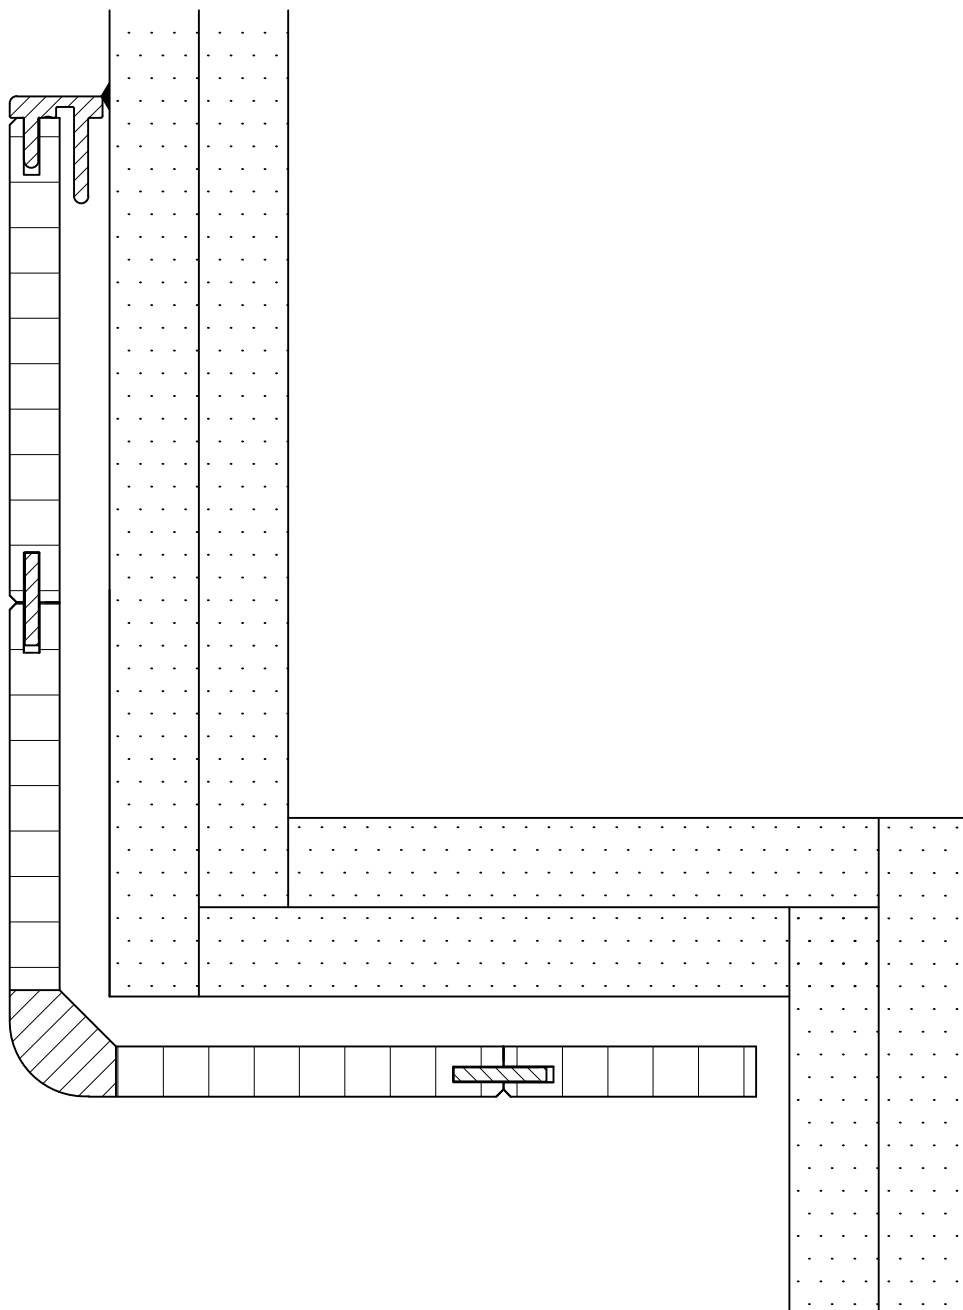

 **BREM SYSTEME** gmbH
WANDSCHUTZ & HANDLAUFSYSTEME

Boschstraße 7, D-94405 Landau/Isar
09951/6903-0, info@brem-systeme.de


Wandschutz Typ 24/7mm
Aussenecke mit HPL-Kompaktformingteil

Bearb.:AW1

Z.Nr. 24_7.3

01.12.2023

M 1:1

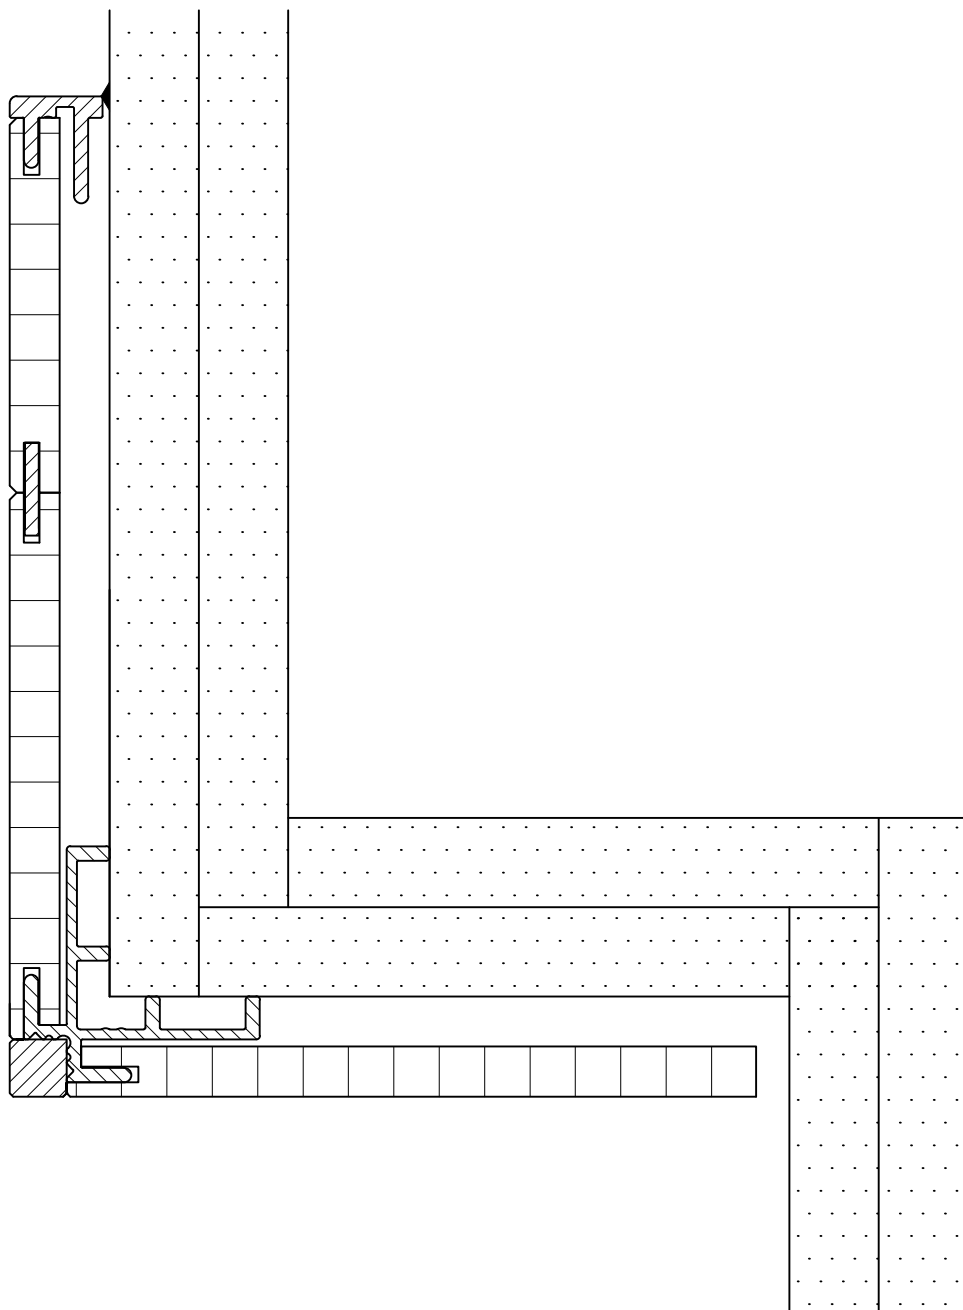

 **BREM SYSTEME** gmbH
WANDSCHUTZ & HANDLAUFSYSTEME

Boschstraße 7, D-94405 Landau/Isar
09951/6903-0, info@brem-systeme.de


Wandschutz Typ 24/7mm
Aussenecke F8


Bearb.:AW1

Z.Nr. 24_7.2

01.12.2023

M 1:1

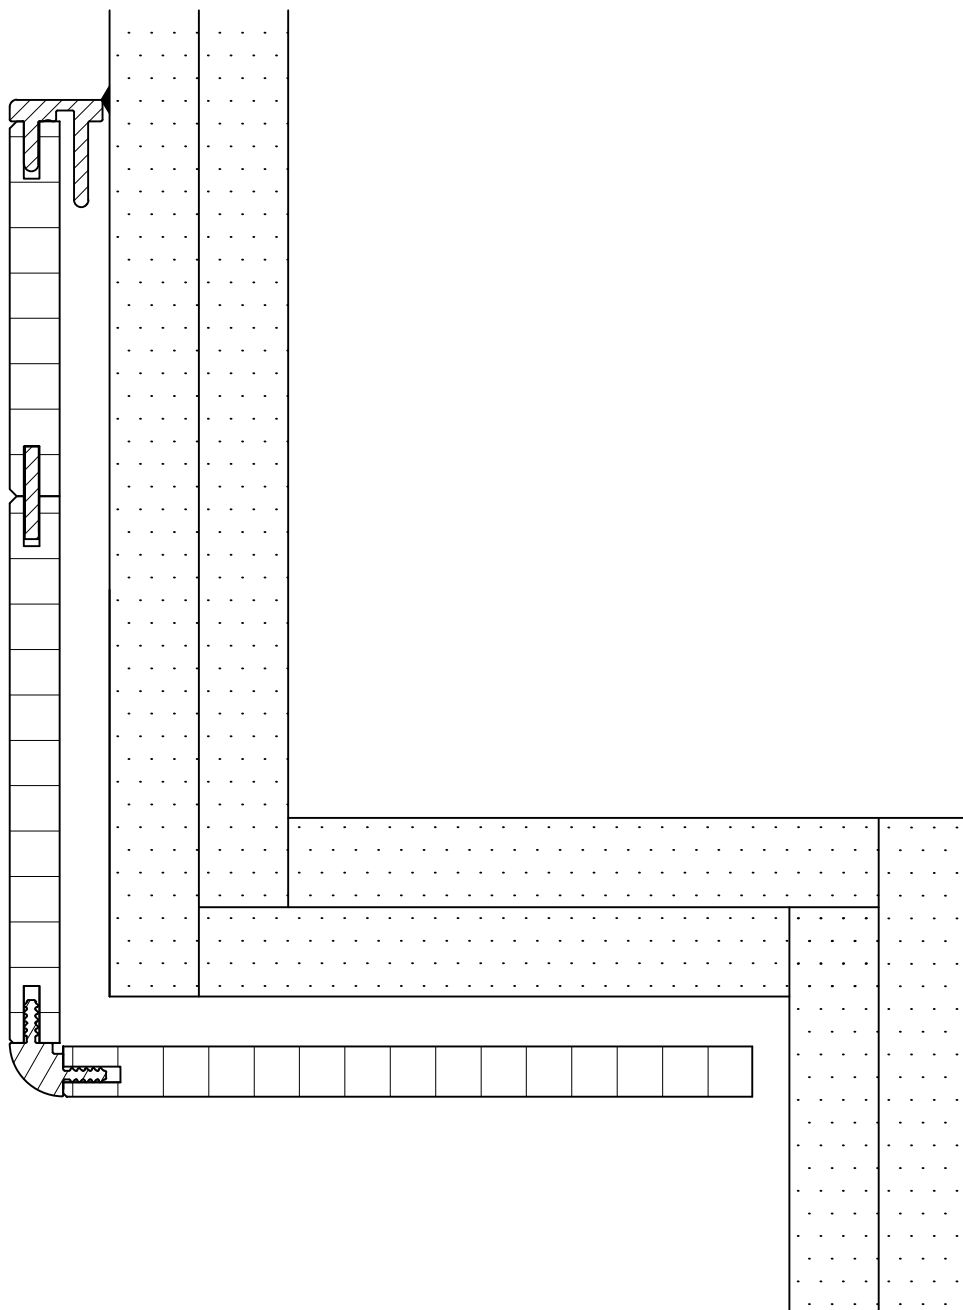

 BREM SYSTEME WANDSCHUTZ & HANDLAUFSYSTEME	<small>GmbH</small> Boschstraße 7, D-94405 Landau/Isar 09951/6903-0, info@brem-systeme.de		
Wandschutz Typ 24/7mm Aussenecke F7			
Bearb.:AW1	Z.Nr. 24_7.1	01.12.2023	M 1:1